


- 102 - Klassenraum: Fläche= 69,02m² (28 Schüler)
- 103 - Klassenraum: Fläche= 44,16m² (20 Schüler)
- 104 - Lehrerzimmer: Fläche= 26,85m²
- 105 - Sekretariat: Fläche= 22,09m²
- 106 - Schulleiter: Fläche= 23,49m²
- 107 - Klassenraum: Fläche= 62,51m² (28 Schüler)


Alternative: Raum 103 und 104 zusammenlegen: Fläche= 71,01m², dann 28 Schüler möglich, Verlegung Lehrerzimmer event. in Raum 205 (2.OG)
 Ergebnis: 3 Klassenräume mit je 28 Schüler im 1. OG möglich

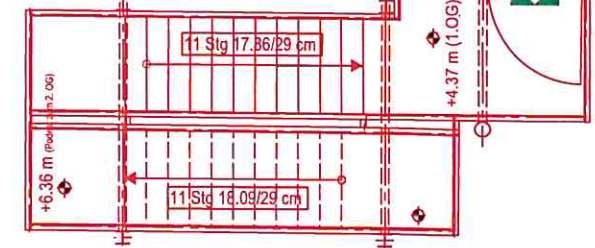

3x volle Klassenstärke möglich (28) 1. OBERGESCHOSS




Bauherr: Landkreis Anhalt-Bitterfeld Am Flugplatz 1 06366 Köthen (Anhalt)	Objekt: Frauenkloster Zerbst KASERNENGEBAUDE Breite 86 39261 Zerbst/Anhalt		
			Planung: Büro für Architektur & Tragwerksplanung Dipl. Ing. Tilo Feldmann Käpperstraße 12d, 39261 Zerbst/Anhalt
Zerbst/Anhalt, den 06.08.2019	Maßstab: 1:100	Planinhalt: Ausschnitt Grundriss 1.OG - Möblierung Klassenräume	Plan-Nr.: 1239-A5A-MOEB-02

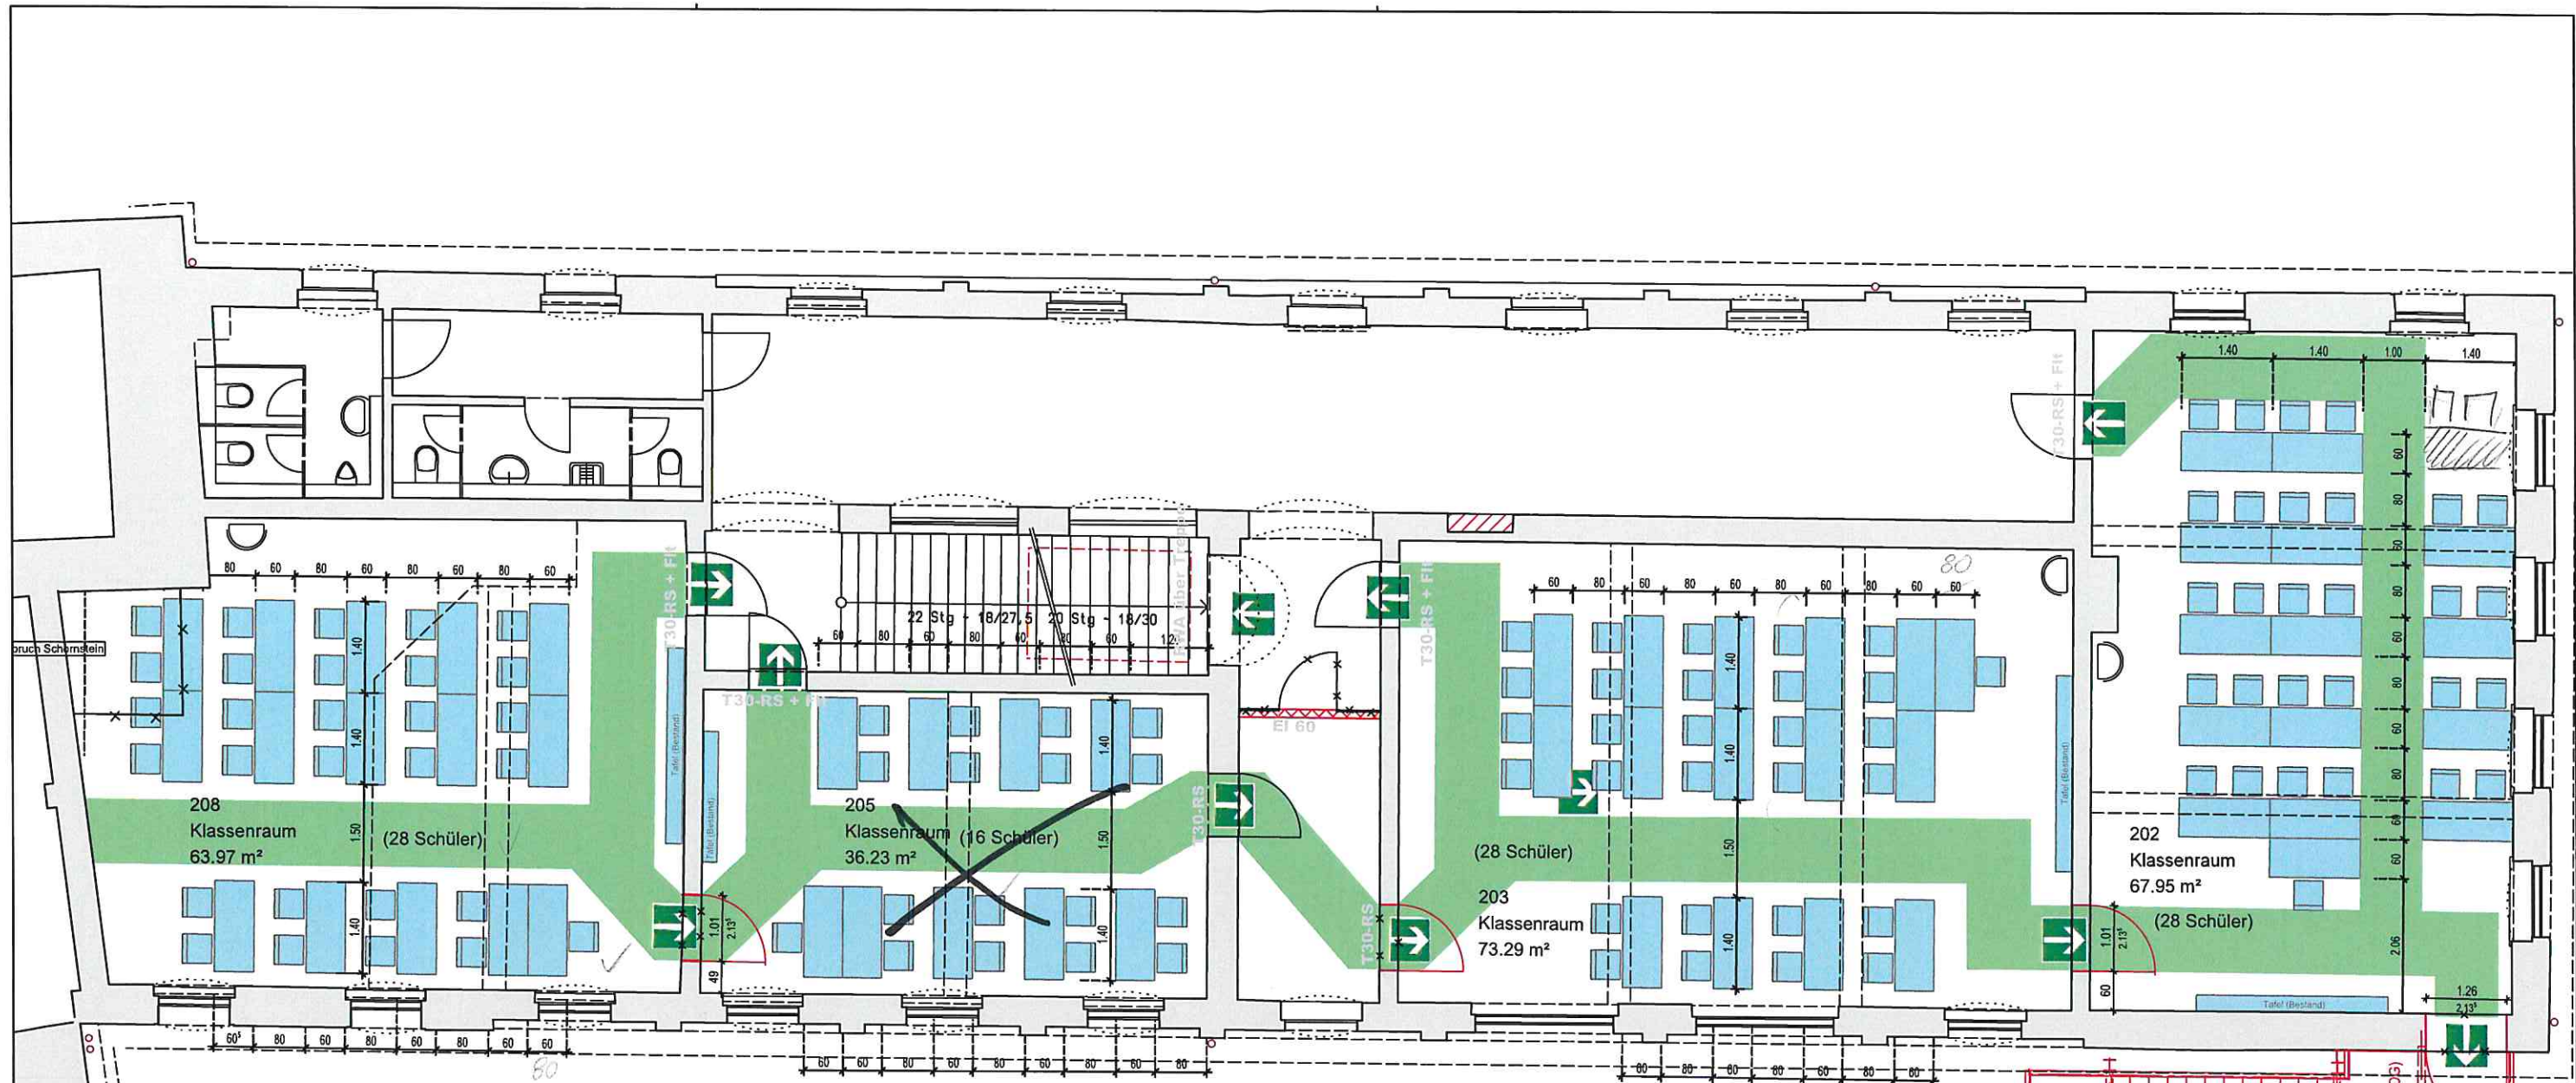

- 202 - Klassenraum: Fläche= 67,95m² (28 Schüler)
- 203 - Klassenraum: Fläche= 73,29m² (28 Schüler)
- 205 - Klassenraum: Fläche= 36,23m² (16 Schüler)
- 208 - Klassenraum: Fläche= 63,97m² (28 Schüler)

→ Alternative: Raum 103 und 104 (1.OG) zusammenlegen: Fläche= 71,01m², dann 28 Schüler möglich, Verlegung Lehrerzimmer (1.OG) event. in Raum 205
 Ergebnis: 3 Klassenräume mit je 28 Schüler im 2. OG möglich

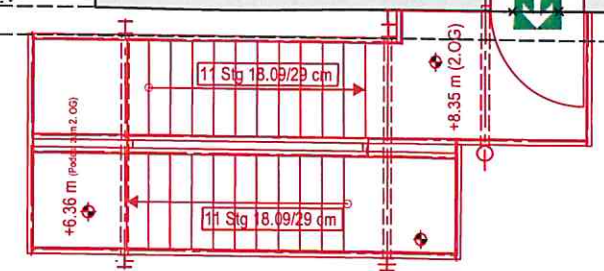


205 evtl. Vorbesprechungraum

3x volle Klassenstärke möglich (28)

OBERGESCHOSS



Bauherr: Landkreis Anhalt-Bitterfeld Am Flugplatz 1 06366 Köthen (Anhalt)	Objekt: Frauenkloster Zerbst KASERNENGEBÄUDE	
	Planung: Büro für Architektur & Tragwerksplanung Dipl. Ing. Tilo Feldmann Käspersstraße 12d, 39261 Zerbst/Anhalt	
Zerbst/Anhalt, den 06.08.2019		Maßstab: 1:100
		Planinhalt: Ausschnitt Grundriss 2.OG - Möblierung Klassenräume
Plan-Nr.: 1239-A5A-MOEB-03		

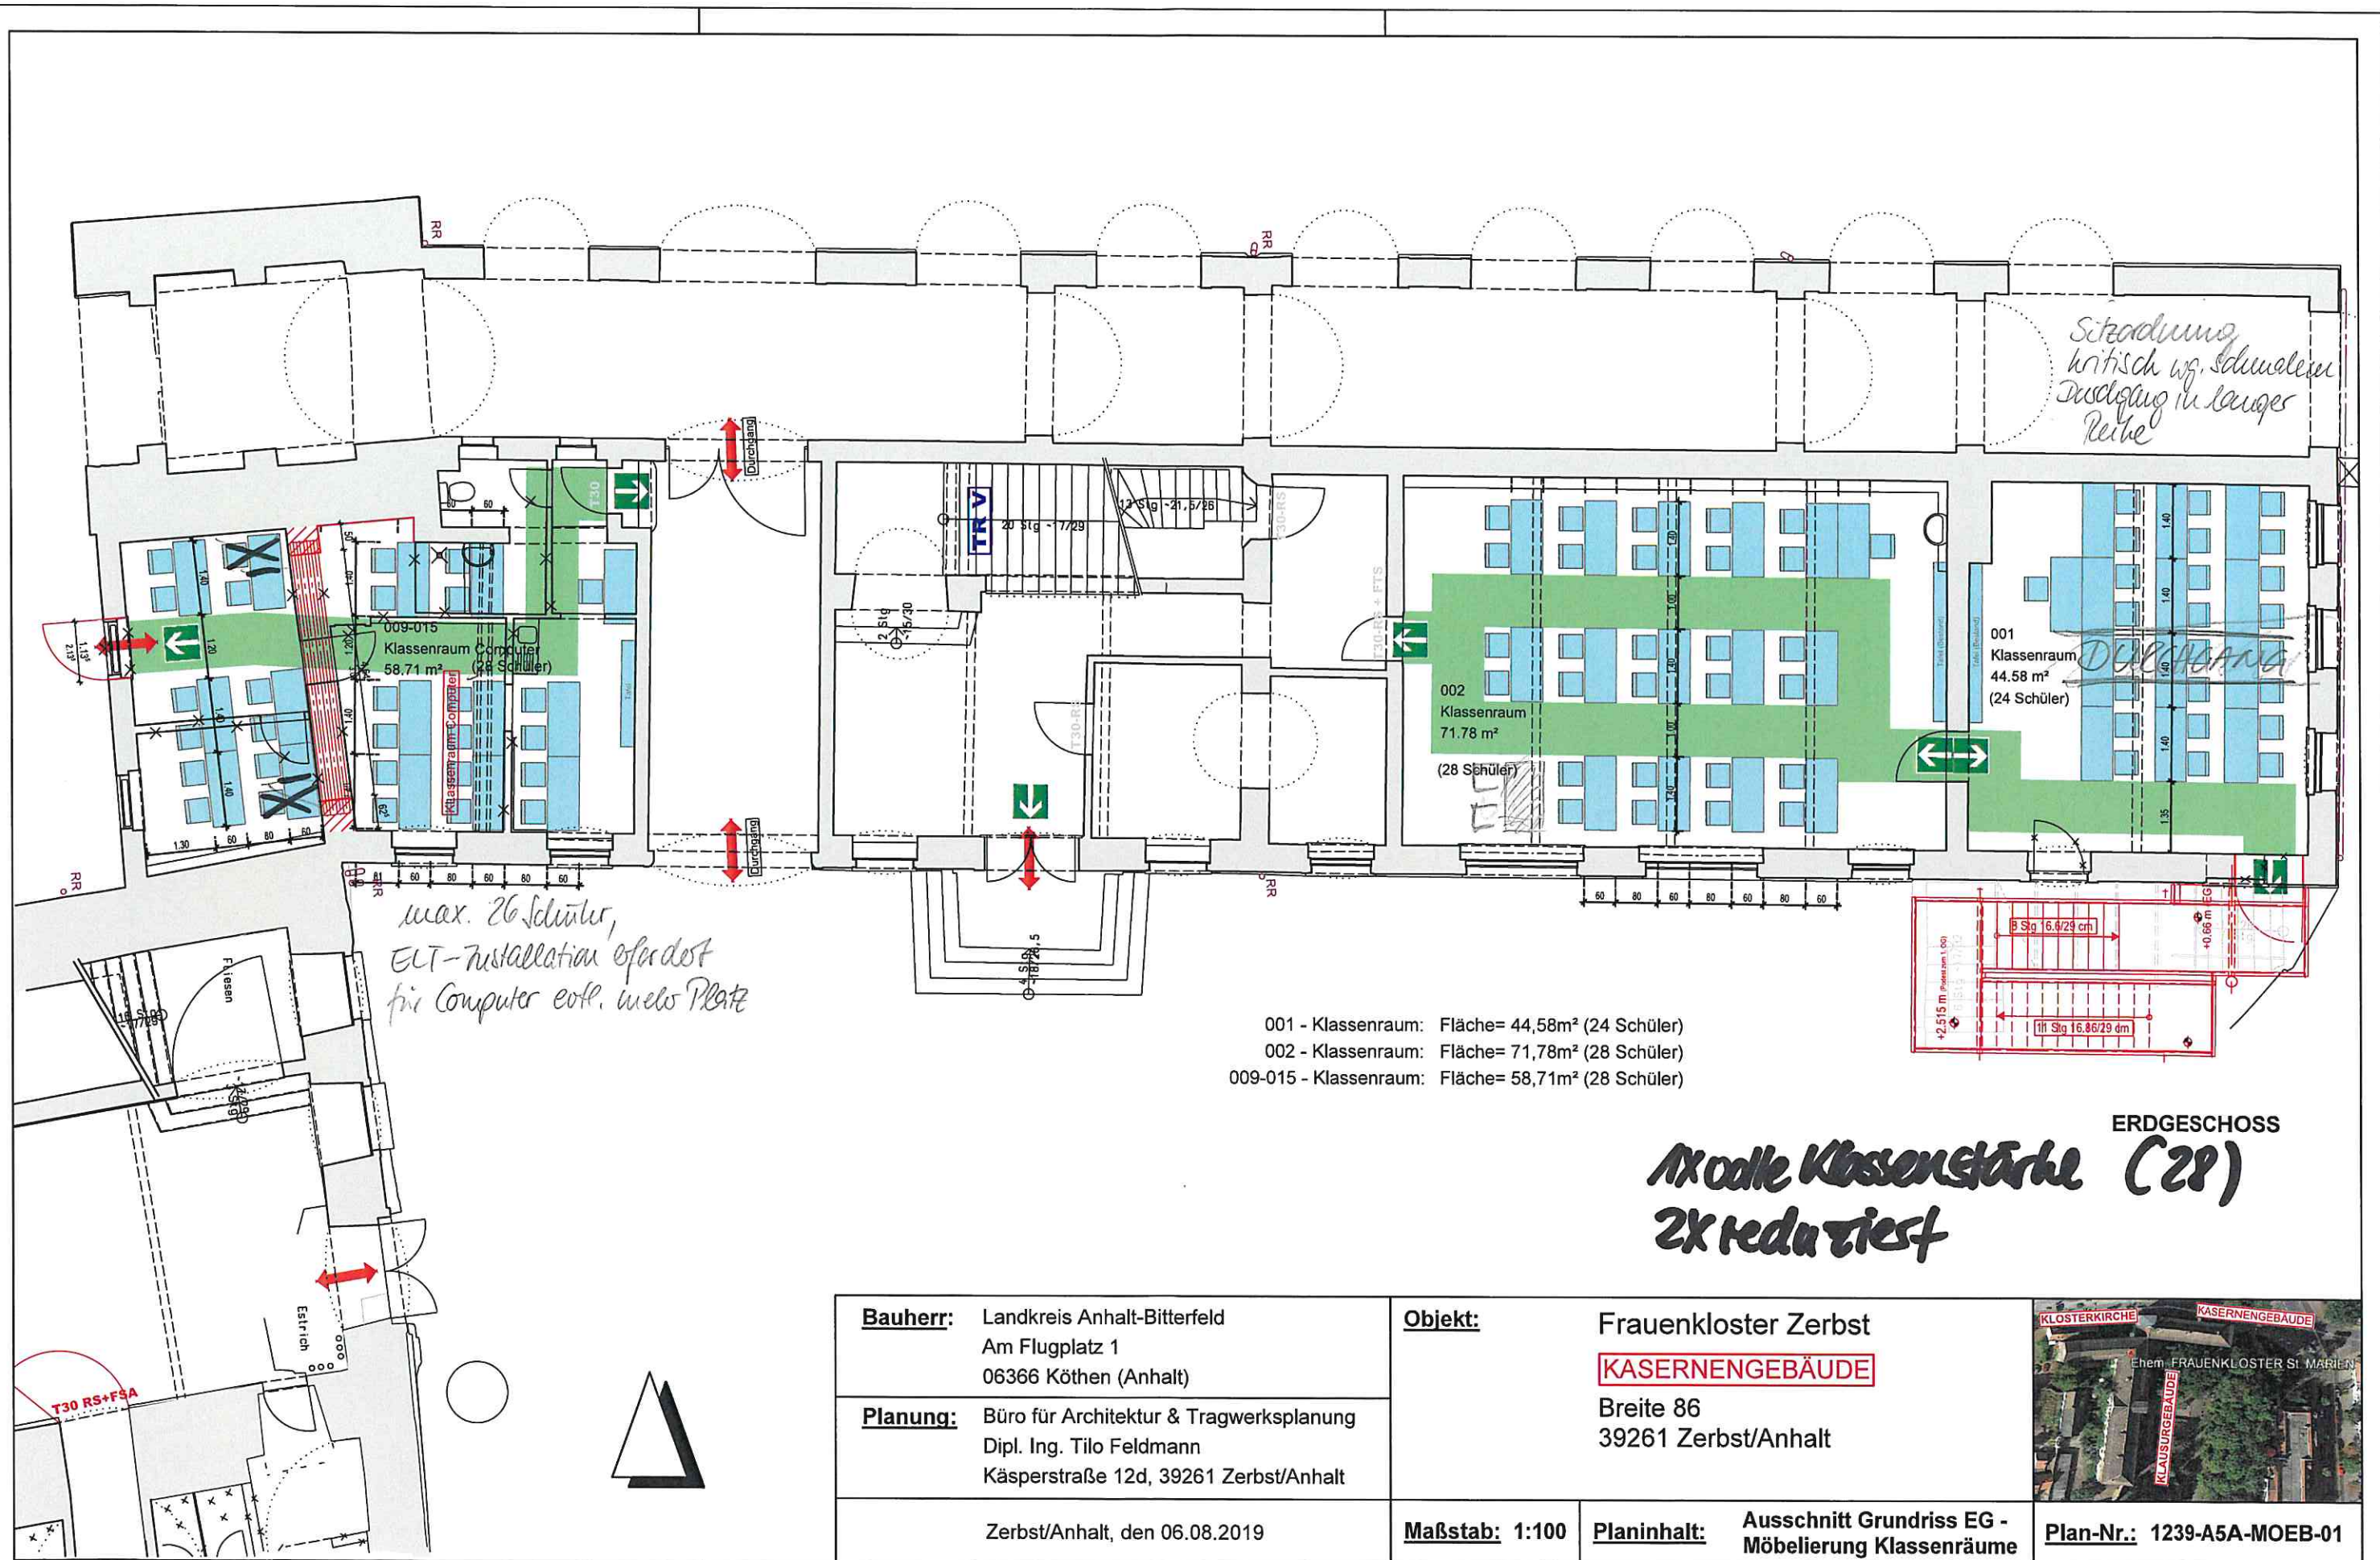

- 001 - Klassenraum: Fläche= 44,58m² (24 Schüler)
- 002 - Klassenraum: Fläche= 71,78m² (28 Schüler)
- 009-015 - Klassenraum: Fläche= 58,71m² (28 Schüler)

ERDGESCHOSS
Axiale Klassenstärke (28)
2x reduziert

Bauherr:	Landkreis Anhalt-Bitterfeld Am Flugplatz 1 06366 Köthen (Anhalt)
Planung:	Büro für Architektur & Tragwerksplanung Dipl. Ing. Tilo Feldmann Käpperstraße 12d, 39261 Zerbst/Anhalt
Zerbst/Anhalt, den 06.08.2019	

Objekt:	Frauenkloster Zerbst KASERNENGEBAUDE
Maßstab:	1:100
Planinhalt:	Ausschnitt Grundriss EG - Möbelierung Klassenräume



Plan-Nr.: 1239-A5A-MOEB-01