


**Erweiterung der
"Förderschule an der
Kastanie" um 5
Klassenräume in
Containerbauweise**
Brehnaer Str. 63 06749
Bitterfeld-Wolfen

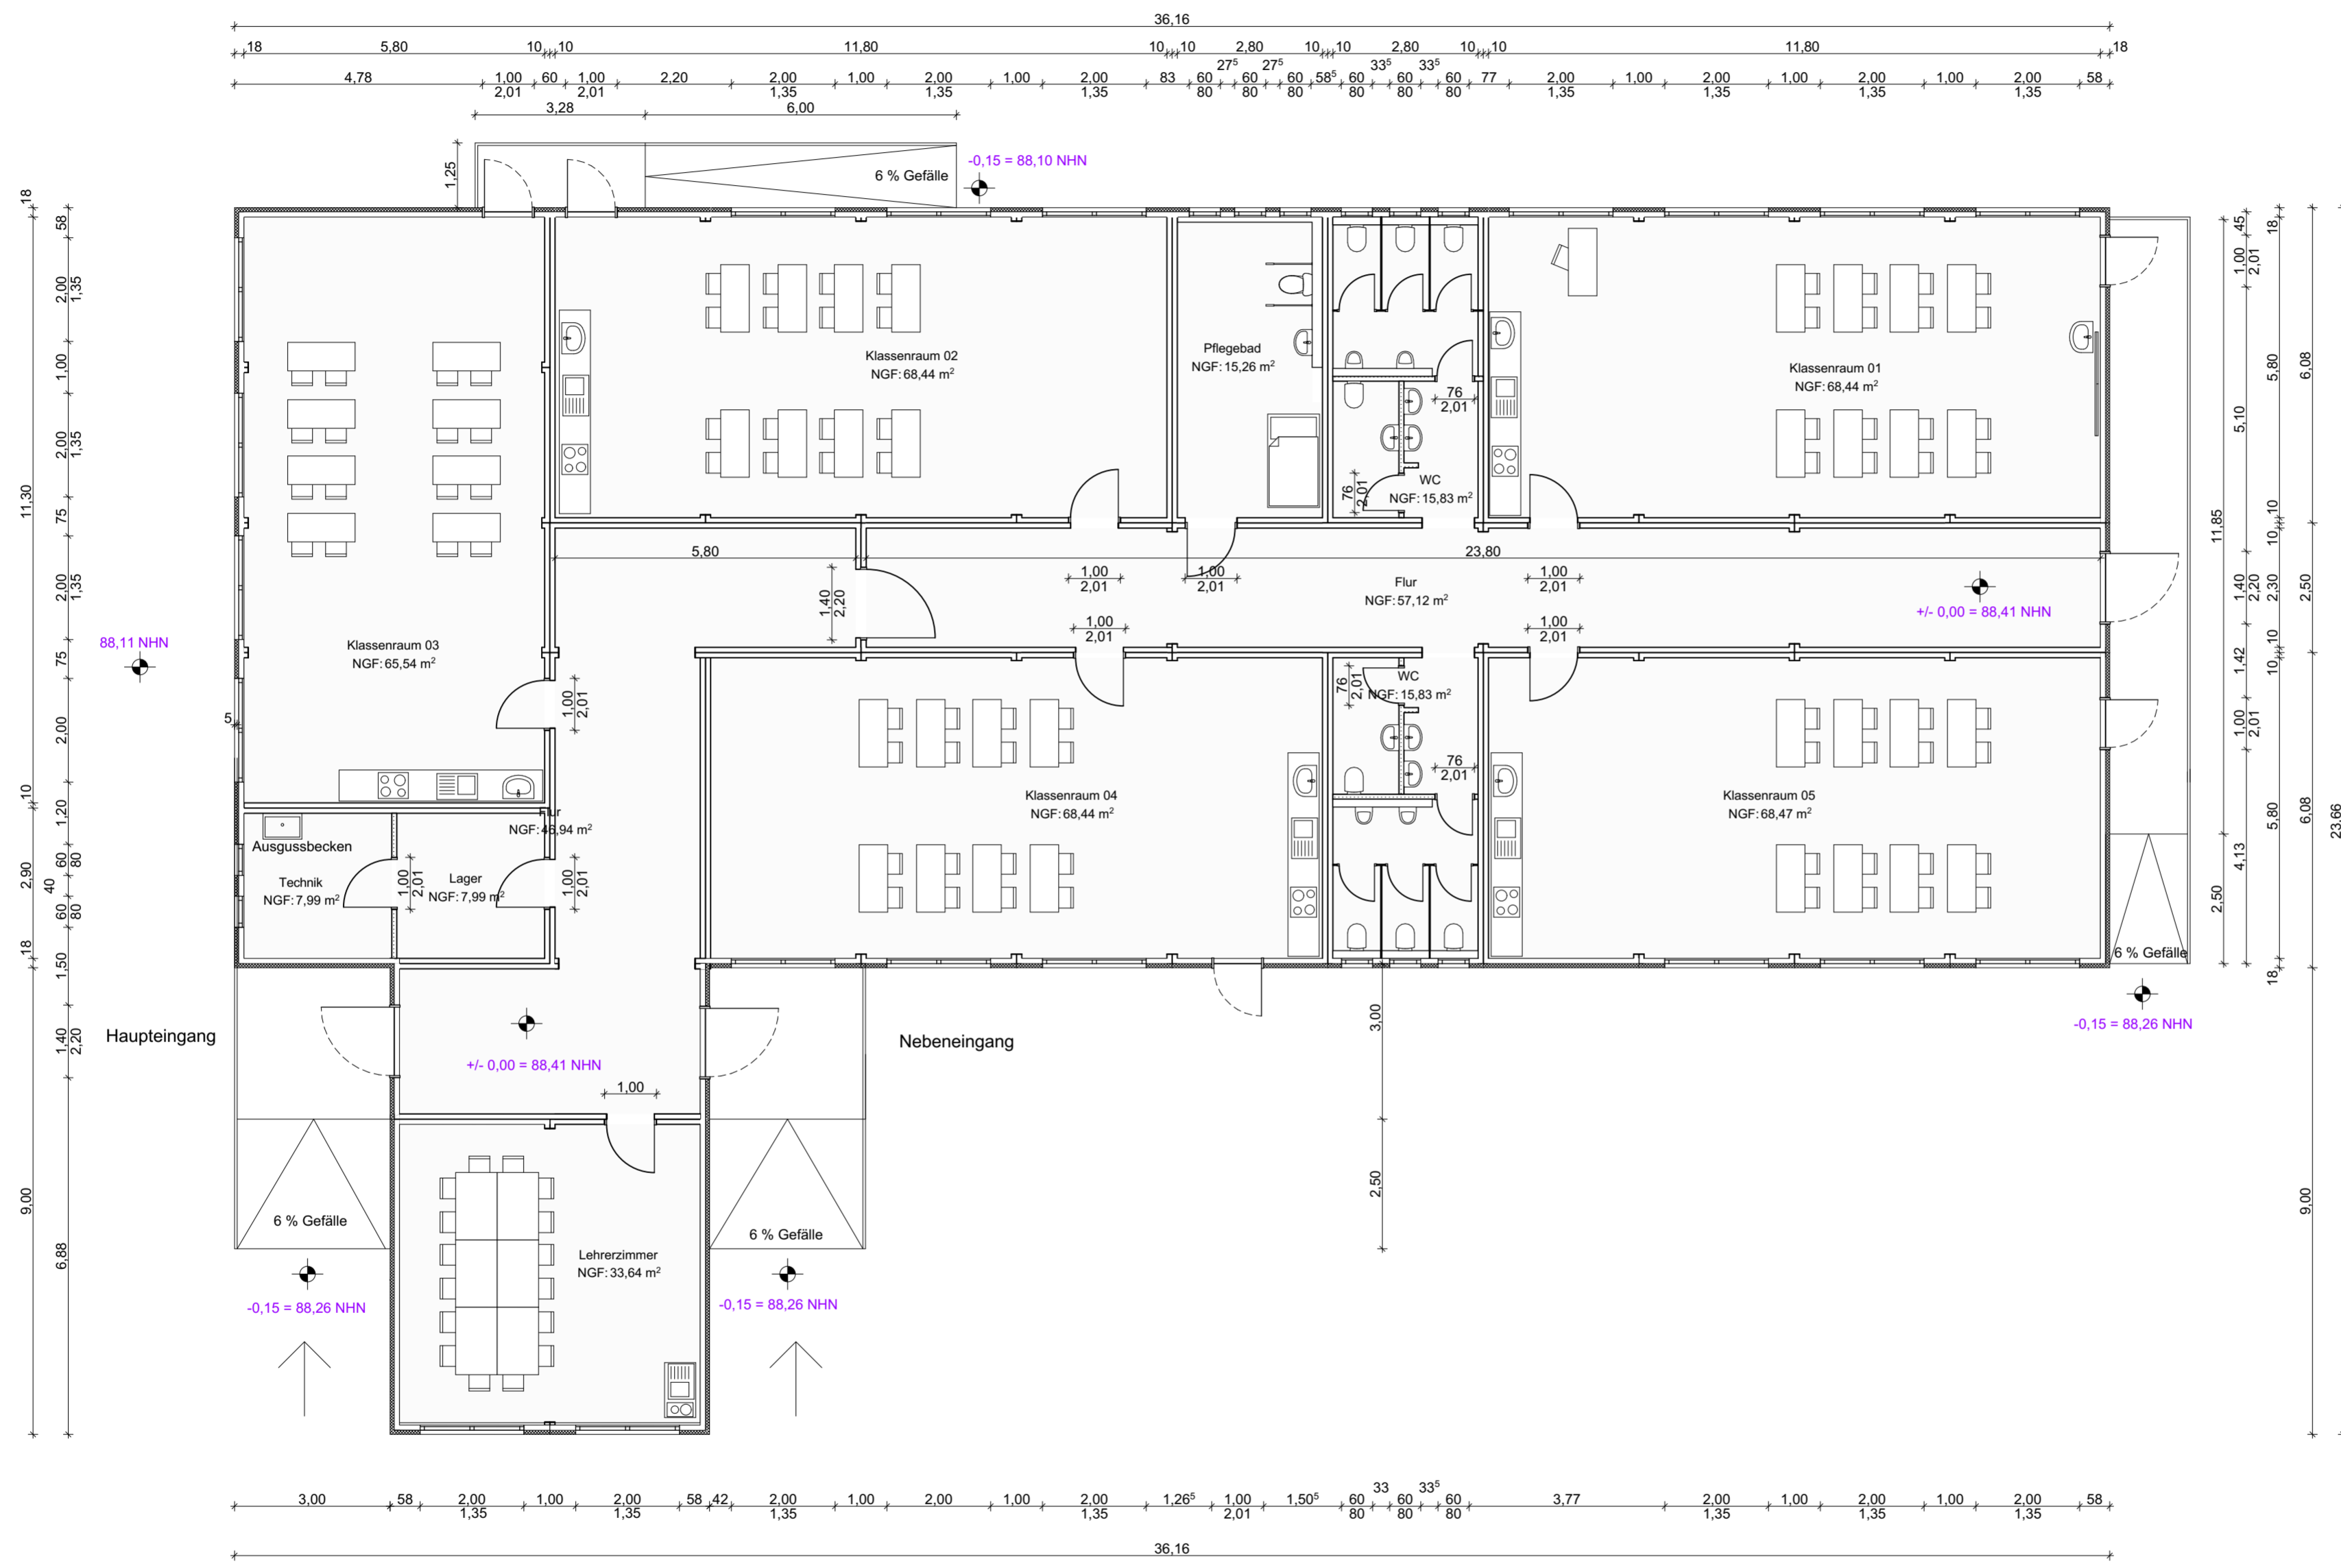

Dieser Plan hat den Status einer Genehmigungsplanung und ist keine Werkplanung. Alle Maße sind von der ausführenden Firma vor Ort zu prüfen. Die Ausführung muss den allgemein anerkannten Regeln der Technik entsprechen.

Nach Eingang der Bauantragsstellung sind keine Änderungen mehr möglich.

BAUVORHABEN:
Erweiterung der "Förderschule an der Kastanie" um 5 Klassenräume in Containerbauweise
Brehnaer Str. 63
06749 Bitterfeld-Wolfen
Gemeinde: Bitterfeld-Wolfen, Stadt
Gemarkung: Bitterfeld
Flur: 40
Flurstück: 350

AUFTRAGGEBER/IN:
Landkreis Anhalt-Bitterfeld
vertr. durch Herr Andy Grabner
Am Flugplatz 1
06366 Köthen
Tel: 03496 60-1334
E-Mail: christoph.kaiser@anhalt-bitterfeld.de

ARCHITEKT:
Architekturbüro Schrör
Dipl.-Ing. Architektin (FH) Bettina Schrör
Eduardstraße 34
06844 Dessau-Roßlau
Tel.: 0340 87 11 30 85
Mail: schroer@architekturbuero-schroer.de
Web: www.architekturbuero-schroer.de

Grundriss EG 03

Auftraggeber/in	Architekt
Datum	Datum
Genehmigungsplanung	Blattgröße 594x420 A2
Maßstab 1:100	Datum 27.04.2023