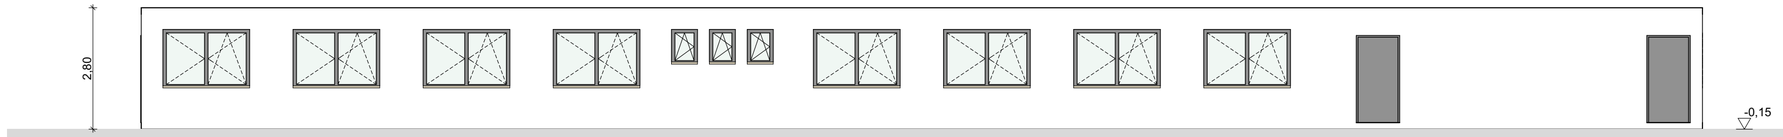

ANSICHT SÜD

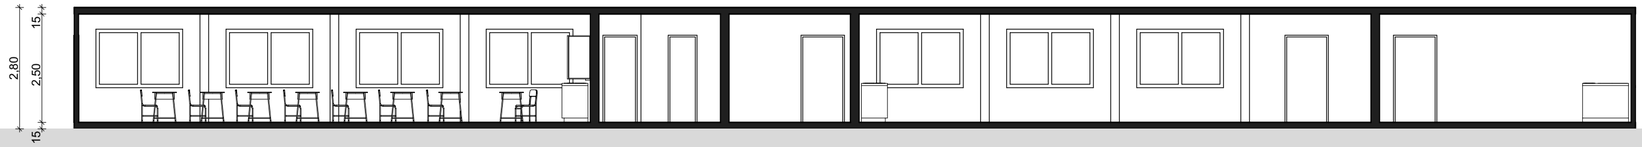

SCHNITT A-A

Erweiterung einer Schule

Brehnaer Str. 63 06749
Bitterfeld-Wolfen

Dieser Plan hat den Status einer Genehmigungsplanung und ist keine Werkplanung. Alle Maße sind von der ausführenden Firma vor Ort zu prüfen. Die Ausführung muss den allgemein anerkannten Regeln der Technik entsprechen.

Nach Eingang der Bauantragsstellung sind keine Änderungen mehr möglich.

BAUVORHABEN:

Erweiterung einer Schule
Brehnaer Str. 63
06749 Bitterfeld-Wolfen

Gemeinde:	Bitterfeld
Gemarkung:	Bitterfeld
Flur:	40
Flurstück:	350

AUFTRAGGEBER/IN:

Christoph Kaiser
Am Flugplatz 1
06366 Köthen

Tel: 03496 60-1334
E-Mail: christoph.kaiser@anhalt-bitterfeld.de

ARCHITEKTIN:

Architektin Bettina Schrör
Eduardstraße 34
06844 Dessau-Roßlau

Tel.: 0340 87 11 30 85
E-Mail: schroer@architektin-dessau.de
Web: www.architektin-dessau.de

Modul **02**

Auftraggeber/in	Architektin
Datum	Datum
Genehmigungsplanung	Blattgröße 420x297 A3
Maßstab 1:100	Datum 16.01.2023