

An dieser Stelle wechselt die Gemeindegrenze das heißt der östliche Teil des Graben war und bleibt bei der Stadt Zerbst/Anhalt und der westliche Teil war und bleibt der Stadt Dessau-Roßlau

726 m²
derzeitig noch Stadt Zerbst/Anhalt
zukünftig Stadt Dessau-Roßlau

17672 m²
derzeitig noch Stadt Zerbst/Anhalt
zukünftig Stadt Dessau-Roßlau


643 m²
derzeitig noch Stadt Dessau-Roßlau
zukünftig Stadt Zerbst/Anhalt

5967 m²
derzeitig noch Stadt Zerbst/Anhalt
zukünftig Stadt Dessau-Roßlau

63 m²
derzeitig noch Stadt Dessau-Roßlau
zukünftig Stadt Zerbst/Anhalt

6544 m²
derzeitig noch Stadt Dessau-Roßlau
zukünftig Stadt Zerbst/Anhalt

17115 m²
derzeitig noch Stadt Dessau-Roßlau
zukünftig Stadt Zerbst/Anhalt

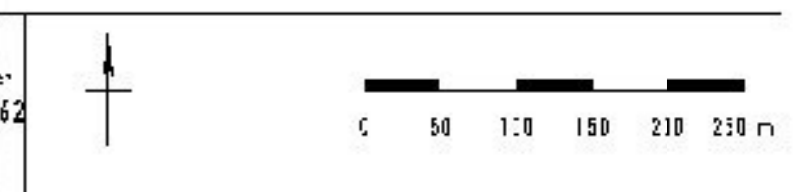


 Amt für Liegenschaftskataster, Flächennutzungsplanung, Forstwesen, Anhalt
 Dessau-Roßlau, Köthener Straße 151
 (Fürstentum) gema- und Flächennutzungsbehörde

Katasteramt: Dessau-Roßlau, Köthener Straße 151
 Projekt: B01_Zentr.-m.Feldgröße_A22017

Kreisgrenzänderungskarte
 Inhalt: B. Garitz, Dessau-Roßlau, WB
 Datum: 14.02.2017
 Maßstab: 1:500
 Blatt 1 von 1